


| P2 PROJ WARSTWY POSADZKOWE | |
|-------------------------------|------|
| płytki ceramiczne | |
| wylewka cementowa | 5cm |
| płyta posadzkowa betonowa | 15cm |
| styropian twardy | 10cm |
| folia izolacyjna przeciwwodna | |
| płyta posadzkowa żelbetowa | 15cm |
| chudy beton | 10cm |
| folia izolacyjna przeciwwodna | |
| podsyпка piaskowa zagęszczona | 20cm |

| P1 PROJ POŁĄC DACHOWA | |
|--|------|
| blachodachówka | |
| łączenie | |
| folia wiatroizolacyjna | |
| wizary dachowe | |
| wełna mineralna miękka | 30cm |
| folia paroizolacyjna | |
| sufit podwieszany w wymaganej klasie | 5cm |
| odporności ogniowej z płyt gipsowo-kartonowych GKF ogniochronnych na ruszcie | |

UWAGA: w pom. sanitarnych użyć płyt gipsowo-kartonowych ogniochronnych wodoodpornych GKF1

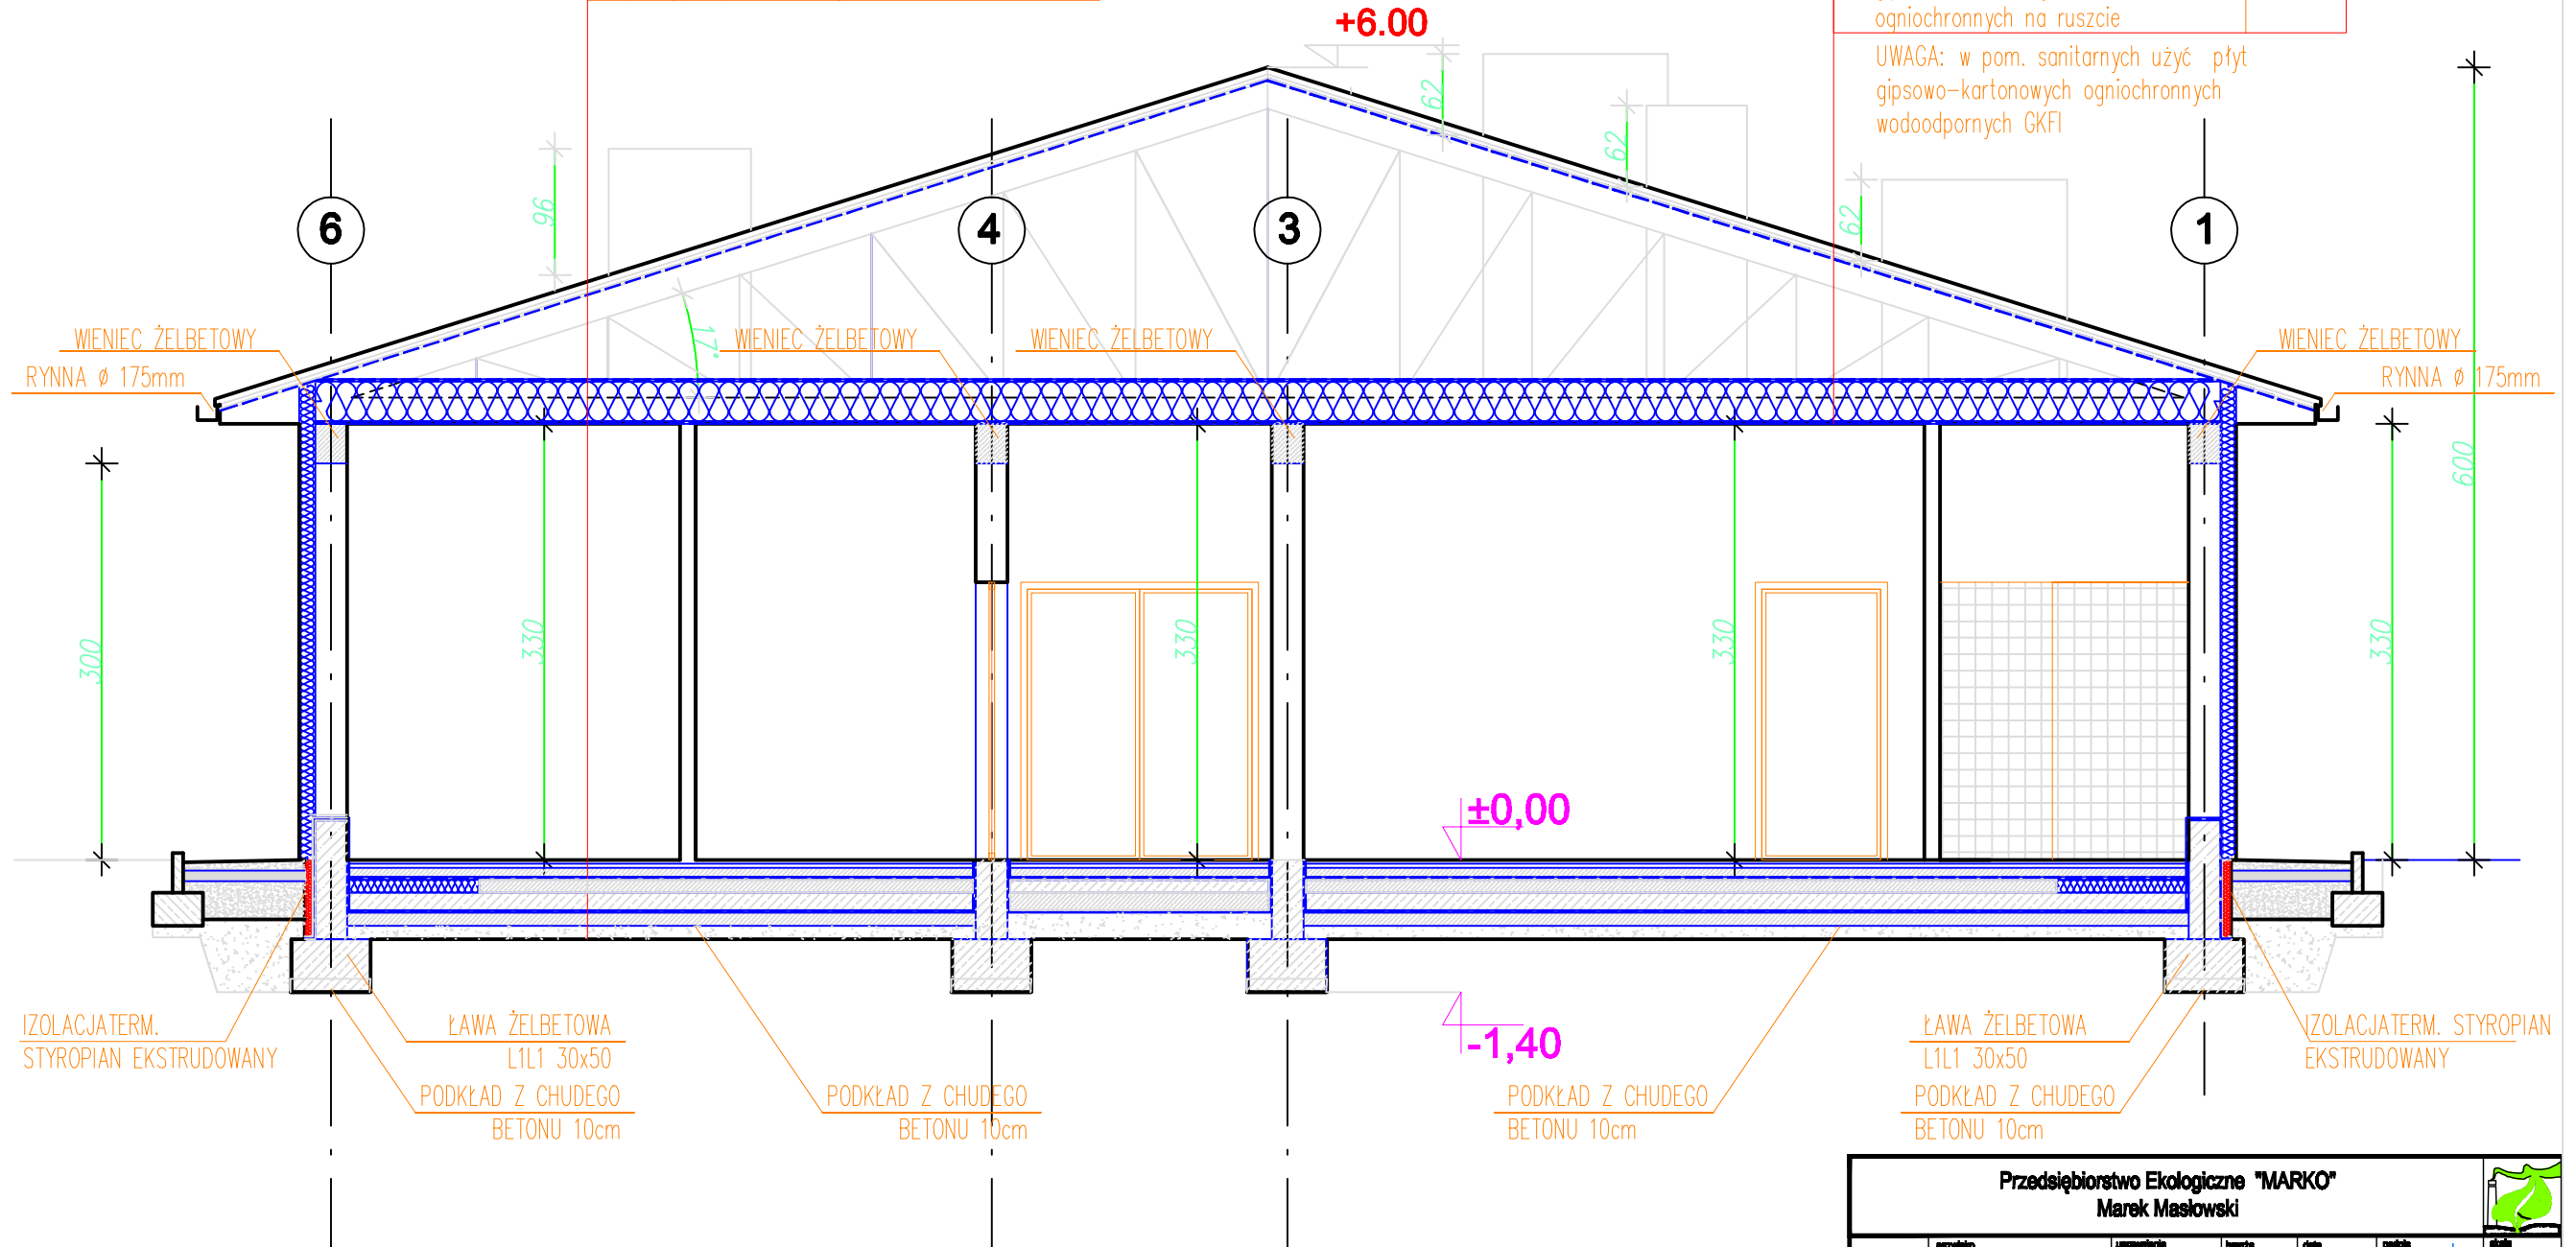

| Przedsiębiorstwo Ekologiczne "MARKO" Marek Masłowski | | | | | | skala 1:100 | | | |
|---|--|----------------|---------------|--------|--------------|----------------|-------------|-------------|--------|
| projektant | mgr inż. arch. Karolina Orzechowska | uposażenie | 1484/00A | branża | architektura | | data | 08.2016 rok | podpis |
| opraczył | mgr inż. arch. Alina Zielińska | numer projektu | 08/08/00/2011 | branża | architektura | data | 08.2016 rok | | |
| TEMAT: | PROJEKT BUDOWY LOKALNEGO CENTRUM AKTYWNOŚCI DLA SOŁECTWA ZAWODZIE | | | | | | | | |
| INWENTOR: | STOWARZYSZENIE WSPÓLNE DLA ROZWOJU SOŁECTWA ZAWODZIE; ZAWODZIE 42-202 UL. DŁUGA 130 GMINA POCZESNA | | | | | | | | |
| OBJEKT: | BUDYNEK LOKALNEGO CENTRUM AKTYWNOŚCI | | | | | | | | |
| ADRES: | UL. KOLEJOWA DZ. NR 308 OBREB 0016 ZAWODZIE, GMINA POCZESNA, | | | | | | | | |
| TYTUŁ RYSUNKU | PRZEKRÓJ POPRZECZNY | | | | | | | | |

